


Инв. # Подл. | Подпись и дата | Взам. инв. # | Согласована:

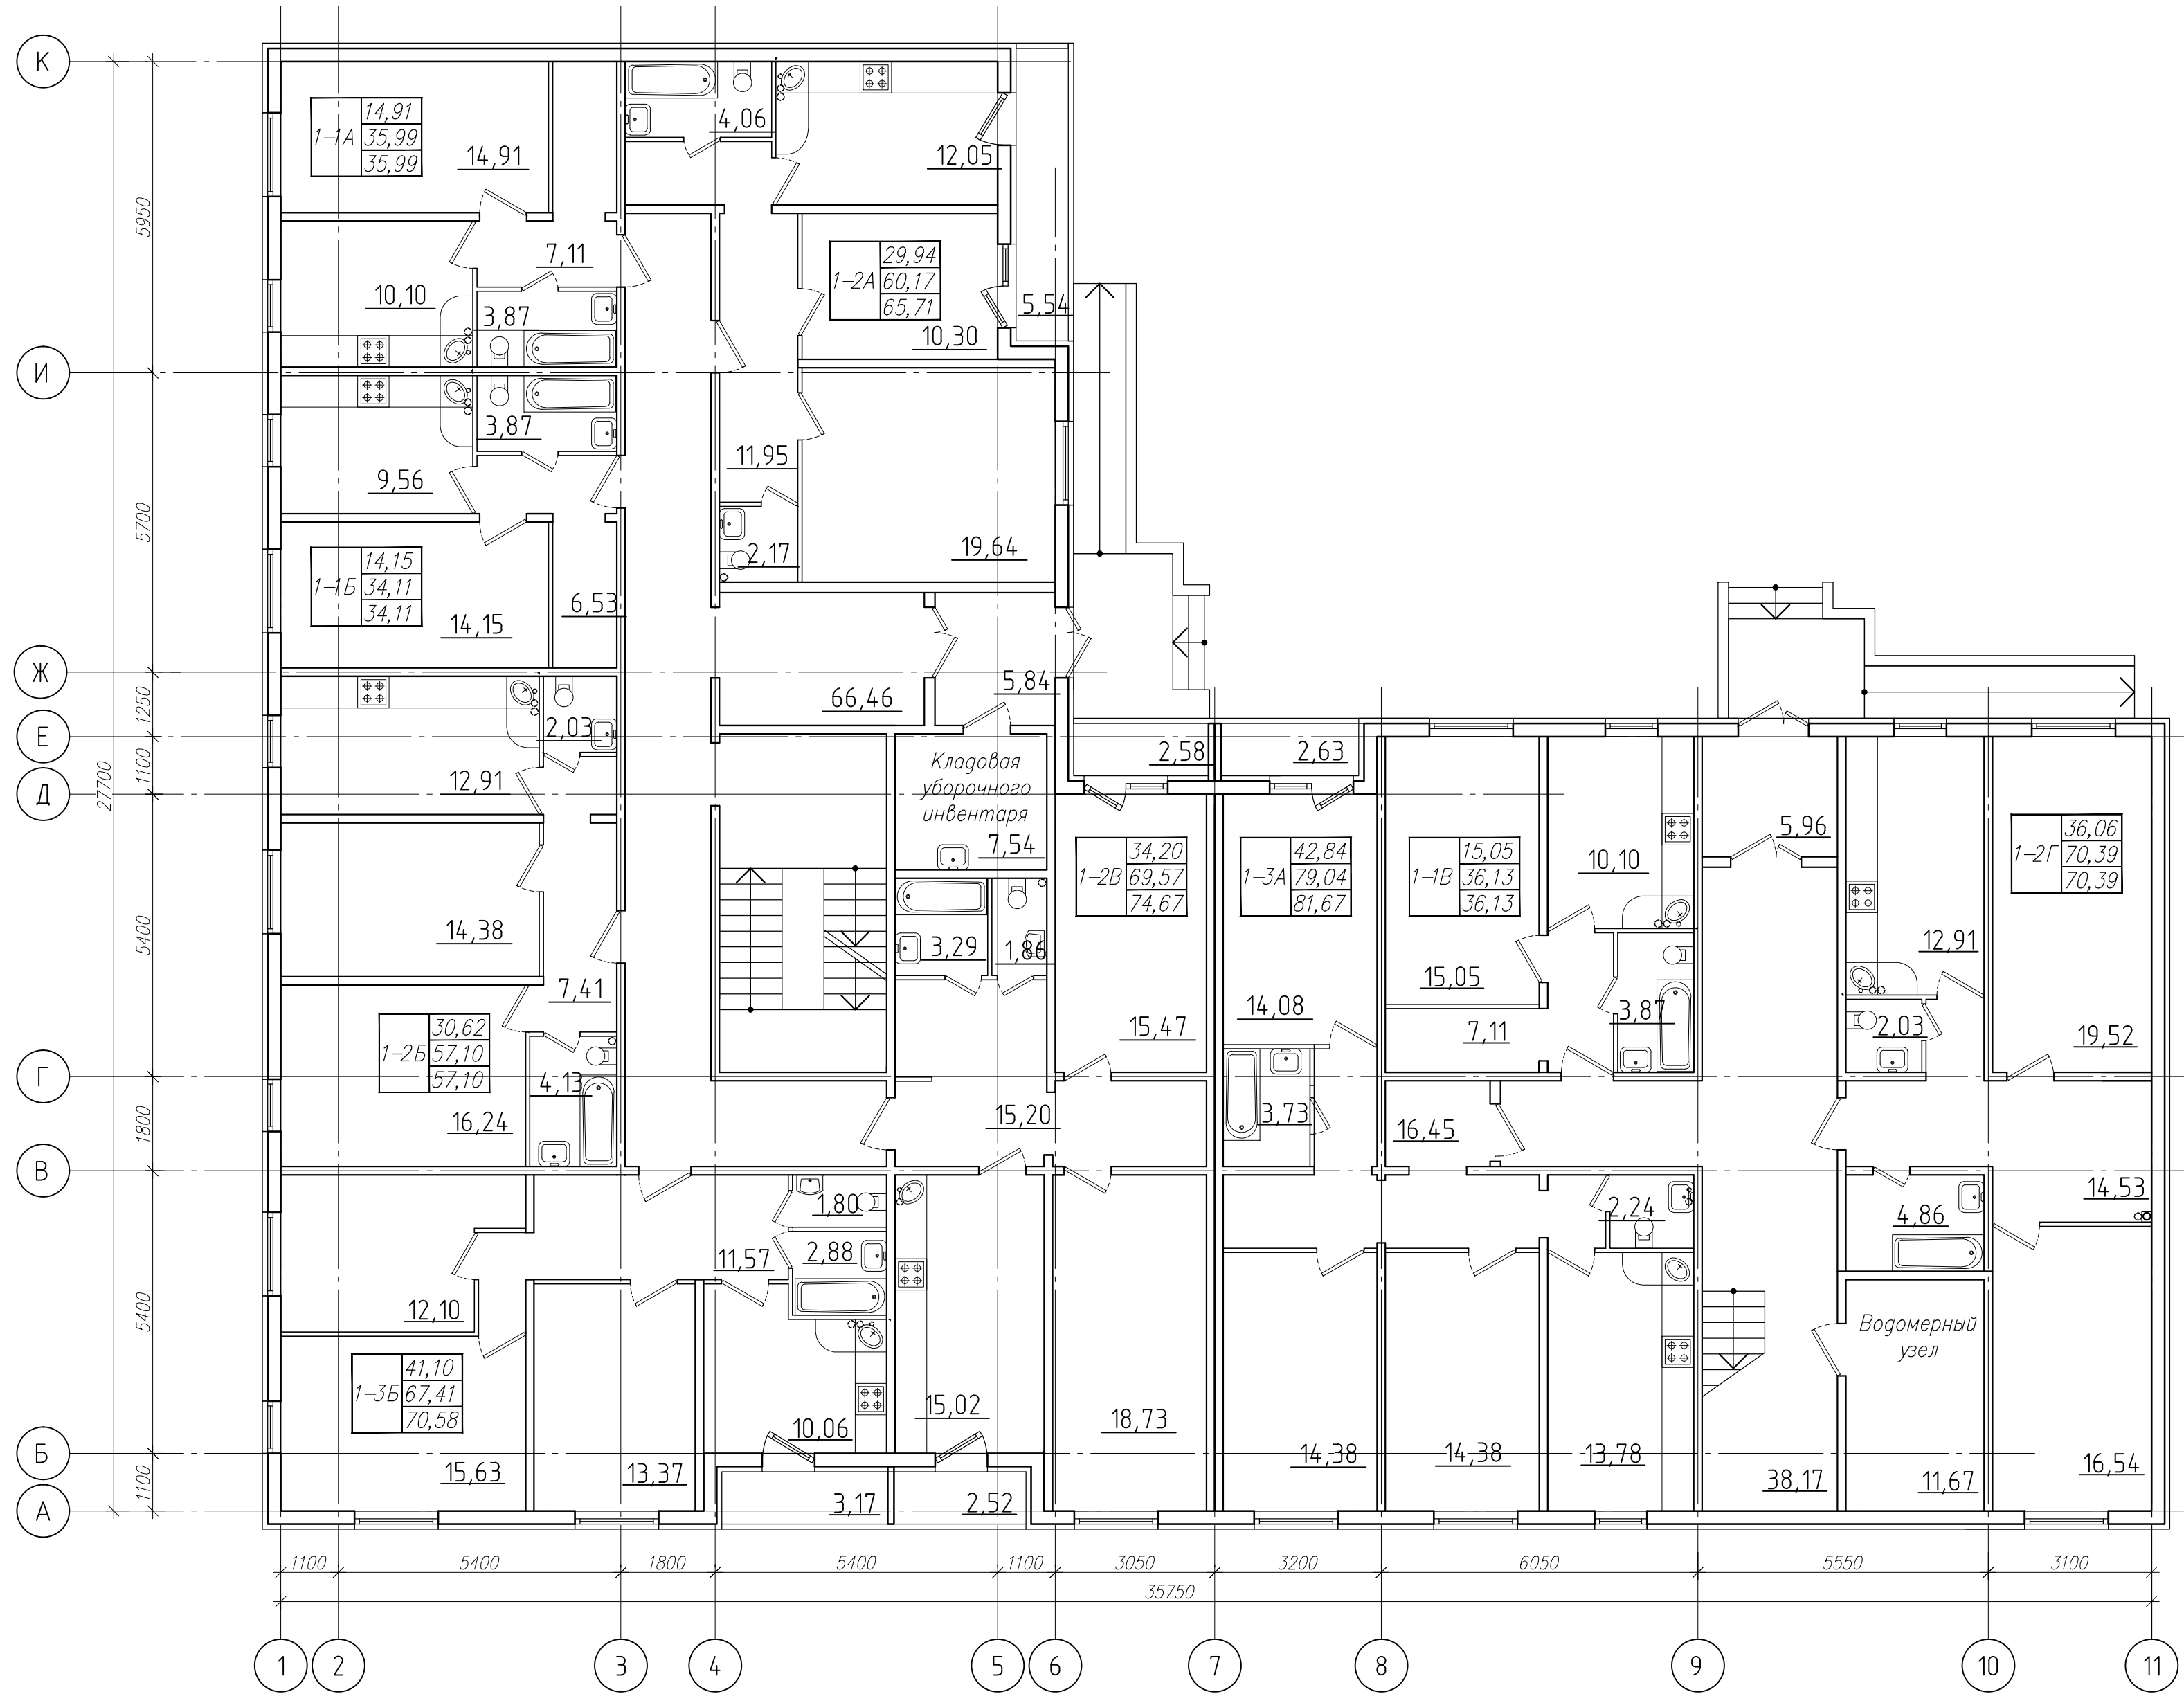

						04/15-Н-3-АР.ГЧ1			
						Ленинградская область, Ломоносовский муниципальный район, МО Низинское сельское поселение, д. Низина, 47:14:0303012:7			
Изм.	Кол.	Лист	N док.	Подп.	Дата	Строительство многоквартирного жилого дома 3 этаж.	Стадия	Лист	Листов
ГАП		Антаков			04.15		Р		
Выполнил		Лулева			04.15				
						План 1 этажа.	ООО Архитектурная студия "Чумбаш и Иванов"		
Н. контр.		Антаков			04.15				